


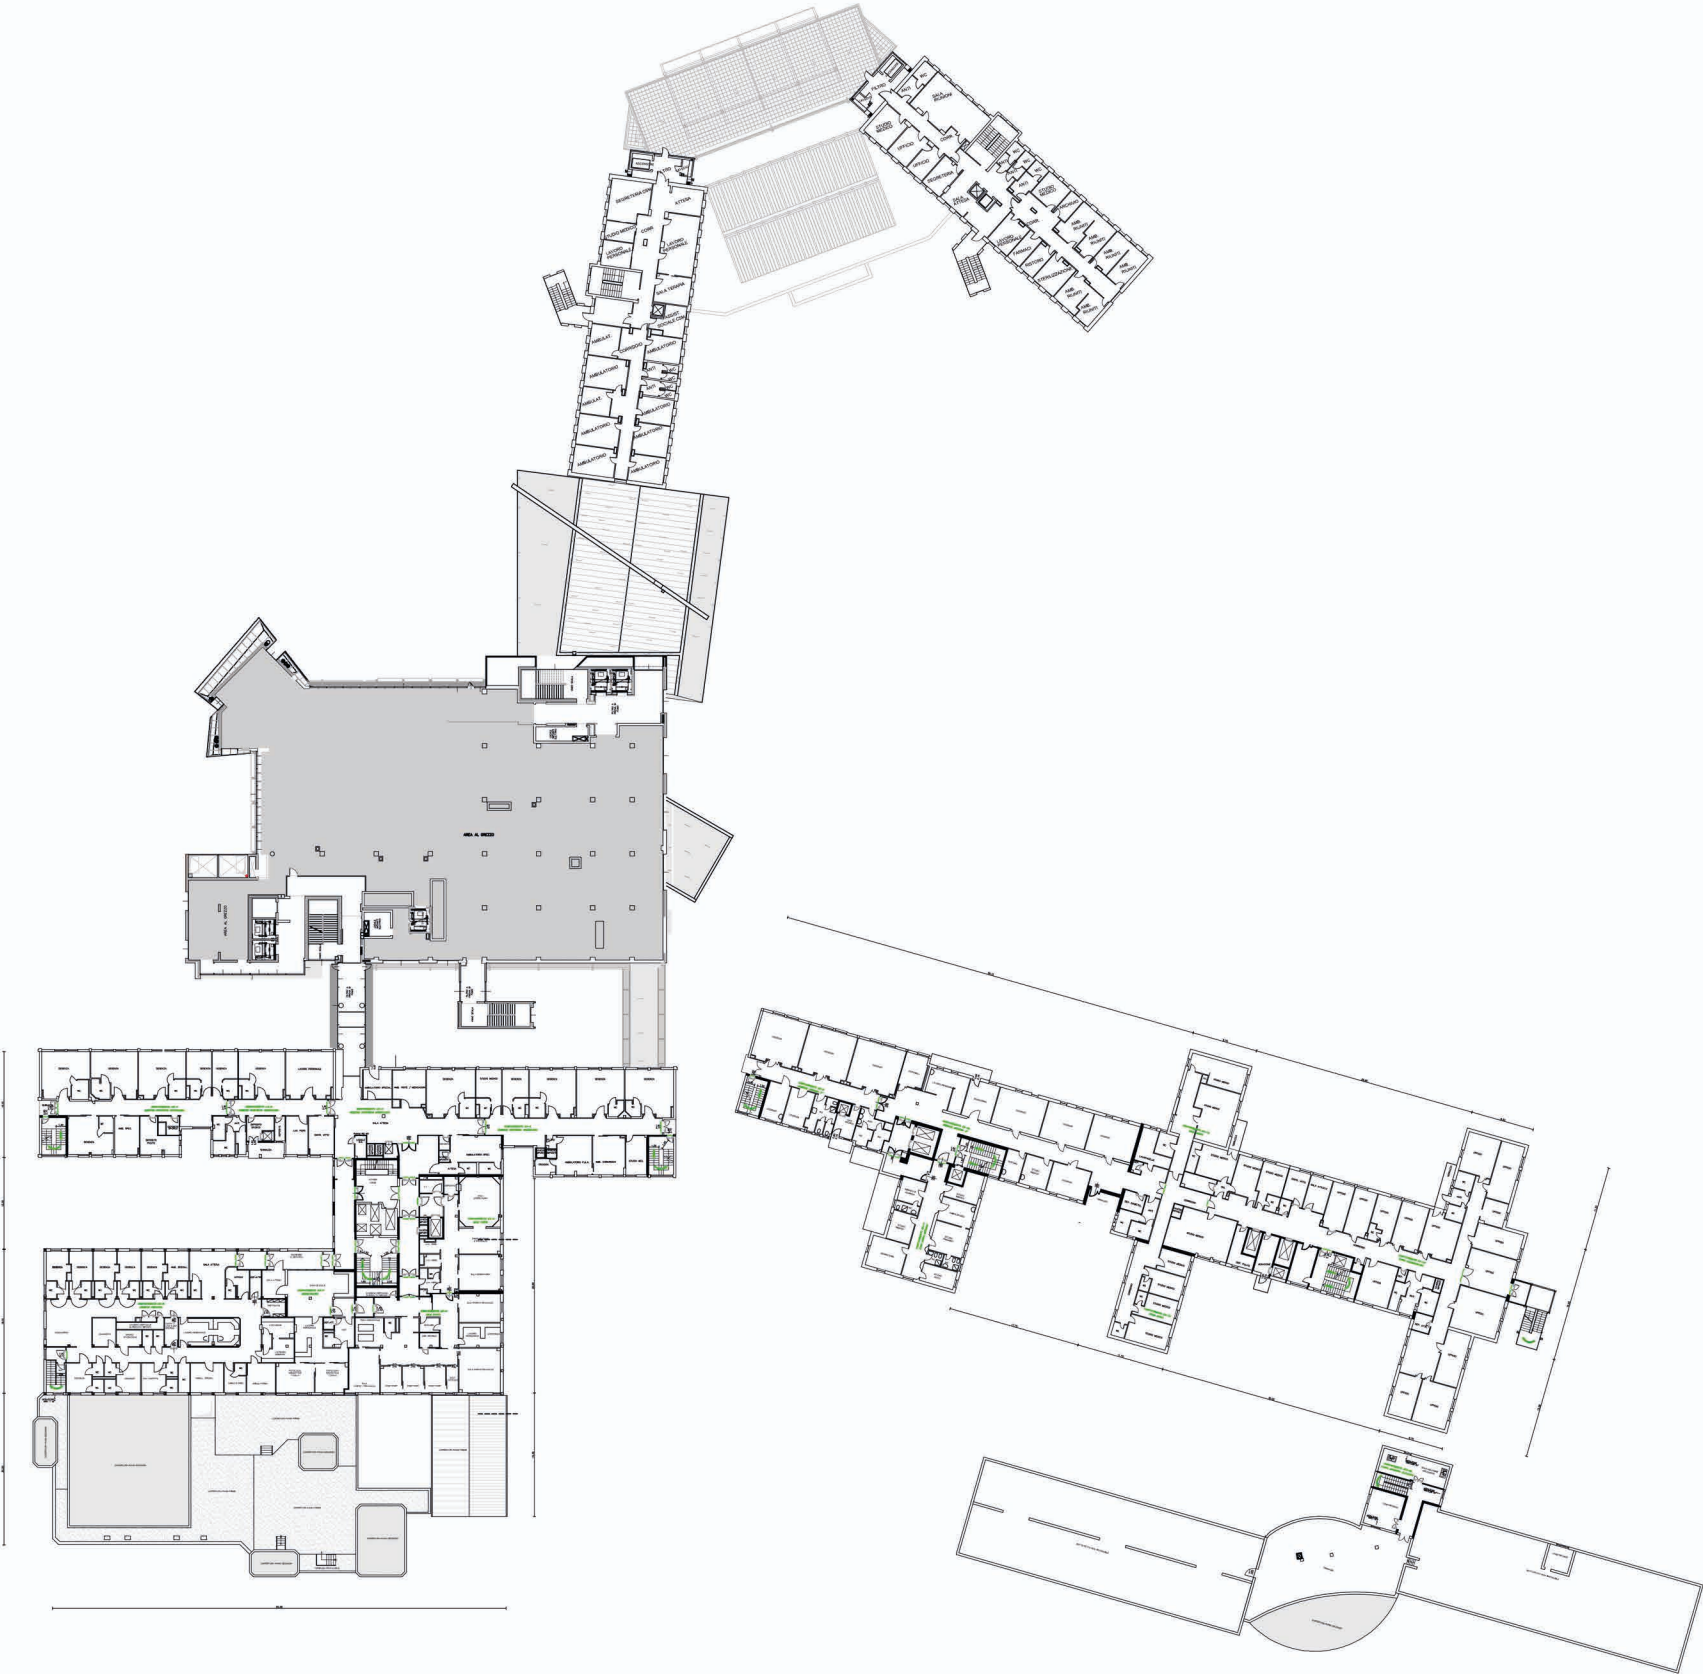

Pianta Piano Terzo - fuori scala